


begane grond
1 : 50

- ELEKTRISCHE INSTALLATIE**
- Aansluitpunt 1 fase, nul en beschermingscontact
 - Aansluitpunt niet bedraad
 - Aansluitpunt voorzien van combi CAI en UTP bedraad, niet afgemonteerd
 - Aansluitpunt centrale antenne bedraad en afgemonteerd
 - Aansluitpunt DATA bedraad 1xRJ45 CAT6 en afgemonteerd
 - Aansluitpunt niet bedraad
 - Armatuur met inroeppunt aan buitenzijde, op wand
 - Bel
 - Centraal aardpunt
 - Centraaldoos tbv verlichting
 - Drukknop
 - Elektronische schakelaar met wandcontactdoos, verhoogde aanrakingsveiligheid
 - Aansluitpunt tbv armatuur op wand
 - Melder, rook, optisch op lichtnet conform NEN 2555
 - Schakelaar, 1-polig
 - Schakelaar, serie
 - Schakelaar, wissel
 - Thermostaatruimte-regelaar (th / r)
 - Verdeelinrichting
 - Wandcontactdoos 1-voudig met beschermingscontact, verhoogde aanrakingsveiligheid
 - Wandcontactdoos 1-voudig met beschermingscontact, waterdicht
 - Wandcontactdoos 2-voudig met beschermingscontact, verhoogde aanrakingsveiligheid
 - Wandcontactdoos 2-voudig met beschermingscontact in 2 inbouwdozen
 - Wandcontactdoos met wisselschakelaar, verhoogde aanrakingsveiligheid
 - Wandcontactdoos, perlex
 - Omvormer PV-installatie
 - PV paneel
 - aantal en positie PV panelen locatie specifiek

- CENTRALE VERWARMING EN WATERINSTALLATIE**
- hwa + hemschwaterafvoer
 - voor posities zie blokkoverzicht
 - buitenkraan voorstrijk
 - opstelplaats verdelervoerwarming
 - verwarmingselement in badkamer
 - electrisch
- MECHANISCHE INSTALLATIE**
- mv opstelplaats mechanische ventilatie
 - afzuigpunt mechanische ventilatie plafond
 - afzuigpunt mechanische ventilatie wand
- RENVOOI GEVEL**
- A susrooster
 - V ventilatorcoaster

- BOUWKUNDIG RENVOOI**
- Kruipruimte
 - Entree symbol
 - betonwanden
 - langsgewel 100 mm
 - kopgewel en woningscheidende wanden 100 mm
 - isolatie 160 mm
 - metselwerk 100 mm
 - gasbeton 70/100 mm
 - ongesoldeerde metalstud wand 100 mm
 - geïsoleerde metalstud wand 100 mm
 - HSB-wand, 118mm
 - dakpakket
 - ribbenvloer 350 mm
 - betonvloer 200 mm
 - dekvlies 70 mm
 - aluminium gevelbekleding
 - wandgetelwerk vlg. technische omschrijving
- OPSTELPLAATS**
- wn = wasmachine
 - wd = wasdroger

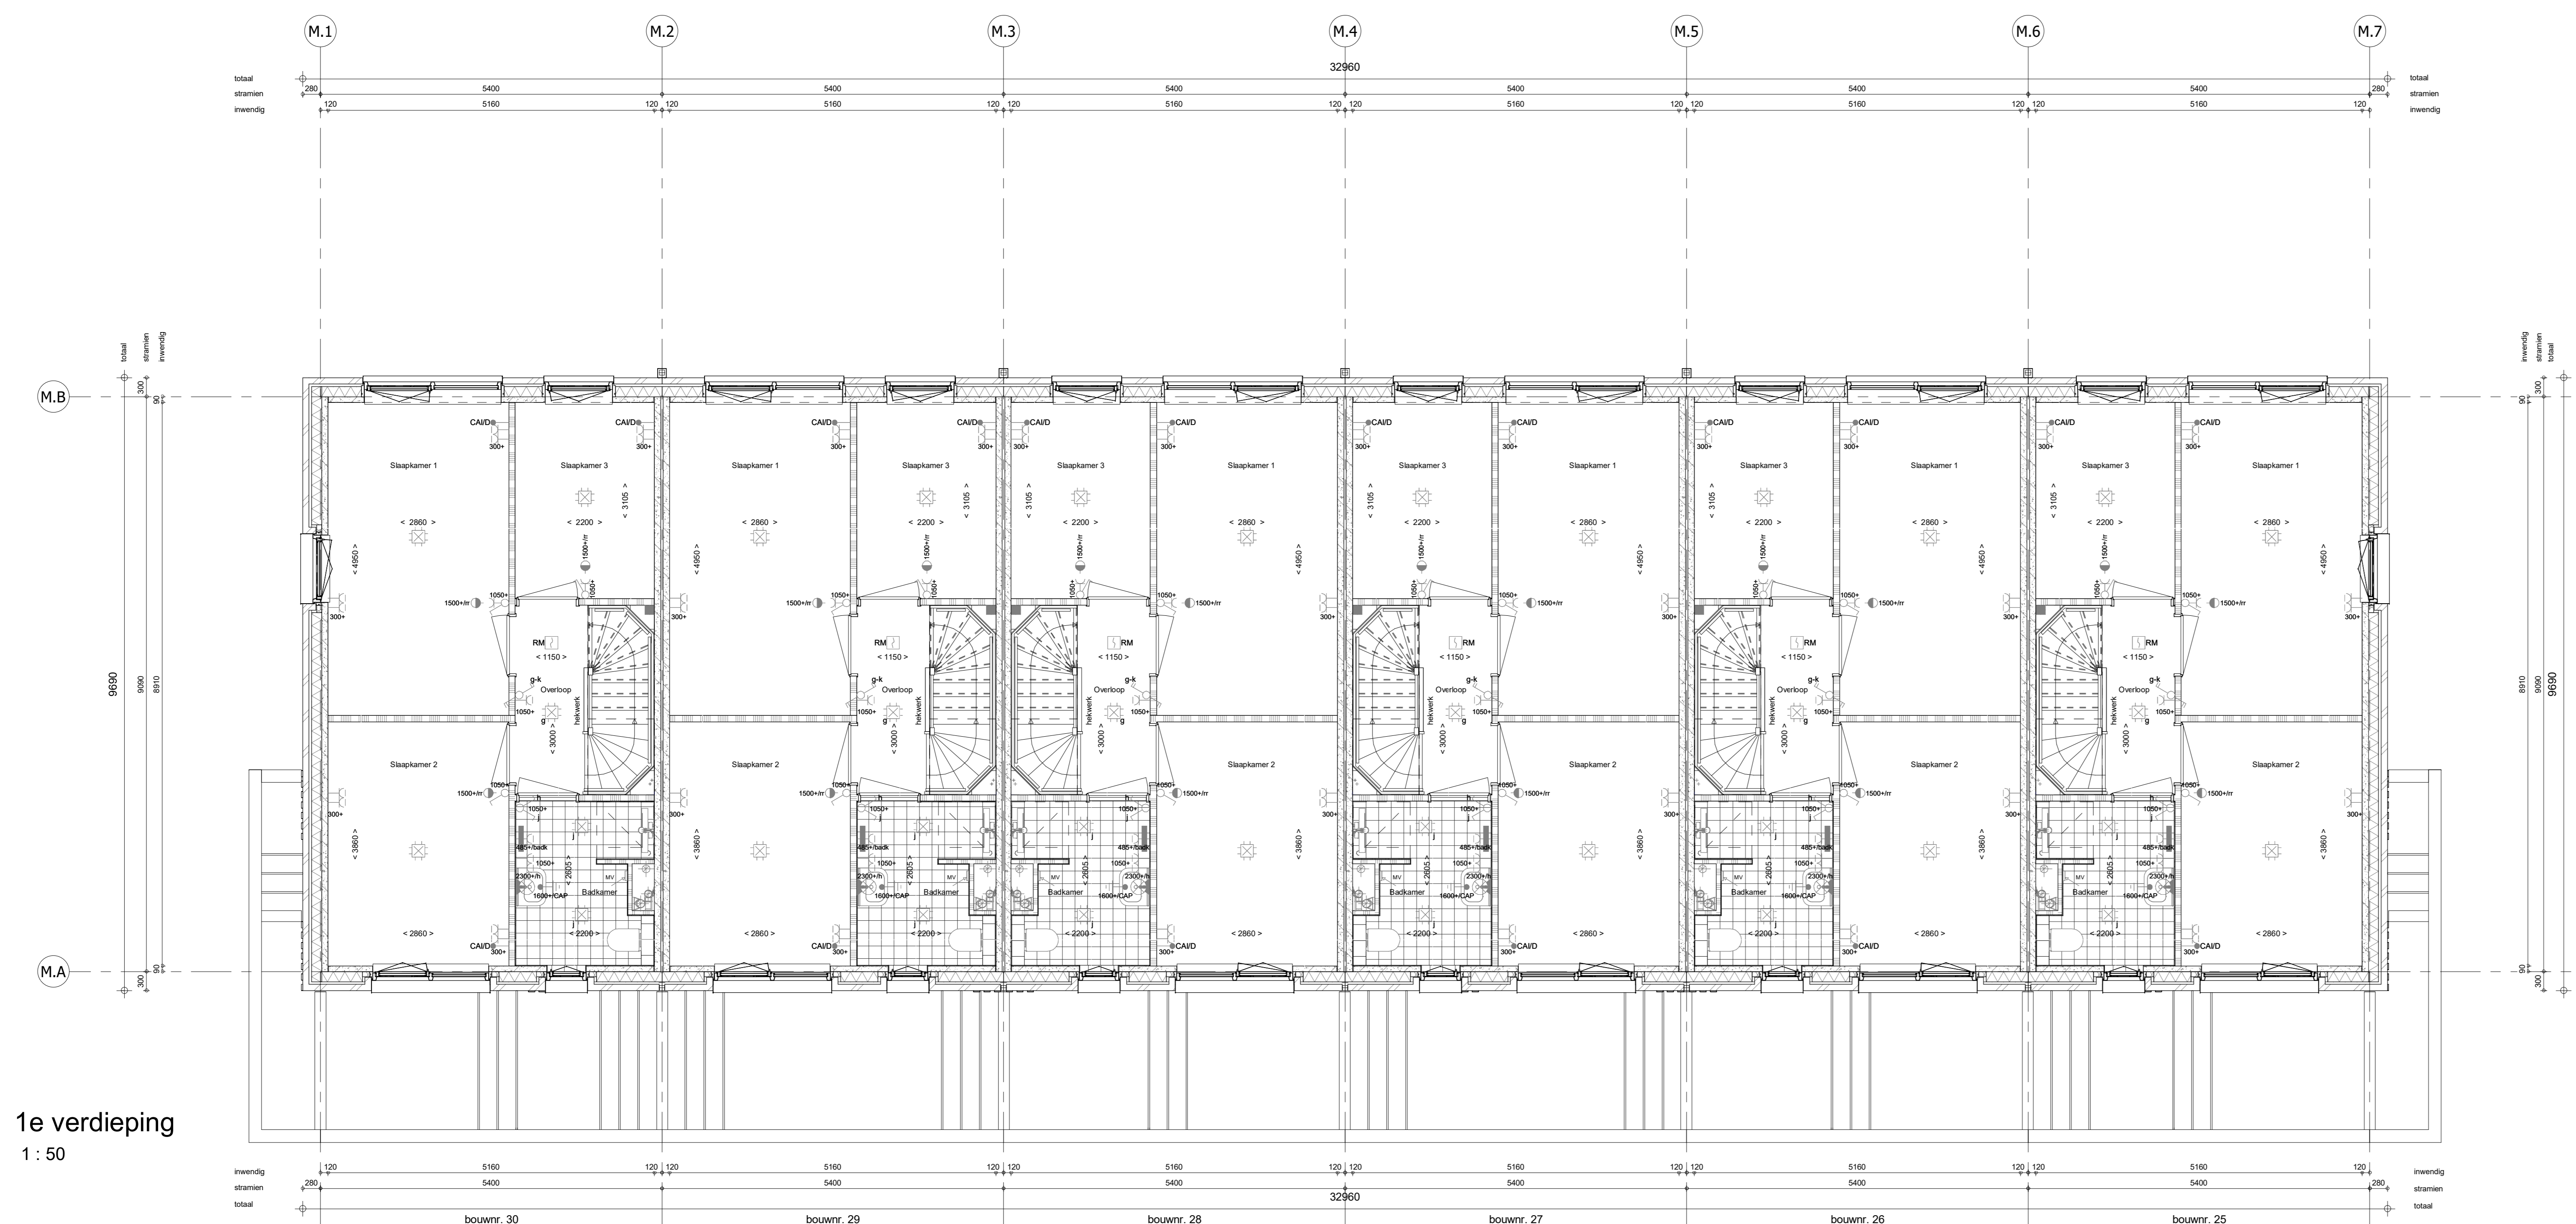

1e verdieping
1 : 50

BNR 25,26,27,28,29,30

Wijziging nr.	Wijziging datum	Wijziging omschrijving

Projectnaam: 30 woningen Dijkzone Projectlocatie: Hoogvliet Projectnr.: G-105339	
Opdrachtgever: Heijmans Vastgoed BV Architect: Moederscheemmoenen te Rotterdam Projectbase: Verkooptekering Onderwerp: Begane grond + 1e verdieping Blok M	Formaat: A0 Schaal: 1:50 Datum: 15-04-2021 Cadeau: VDB VK-1.010